


メインスタンド平面図

4階

役員以外立入禁止

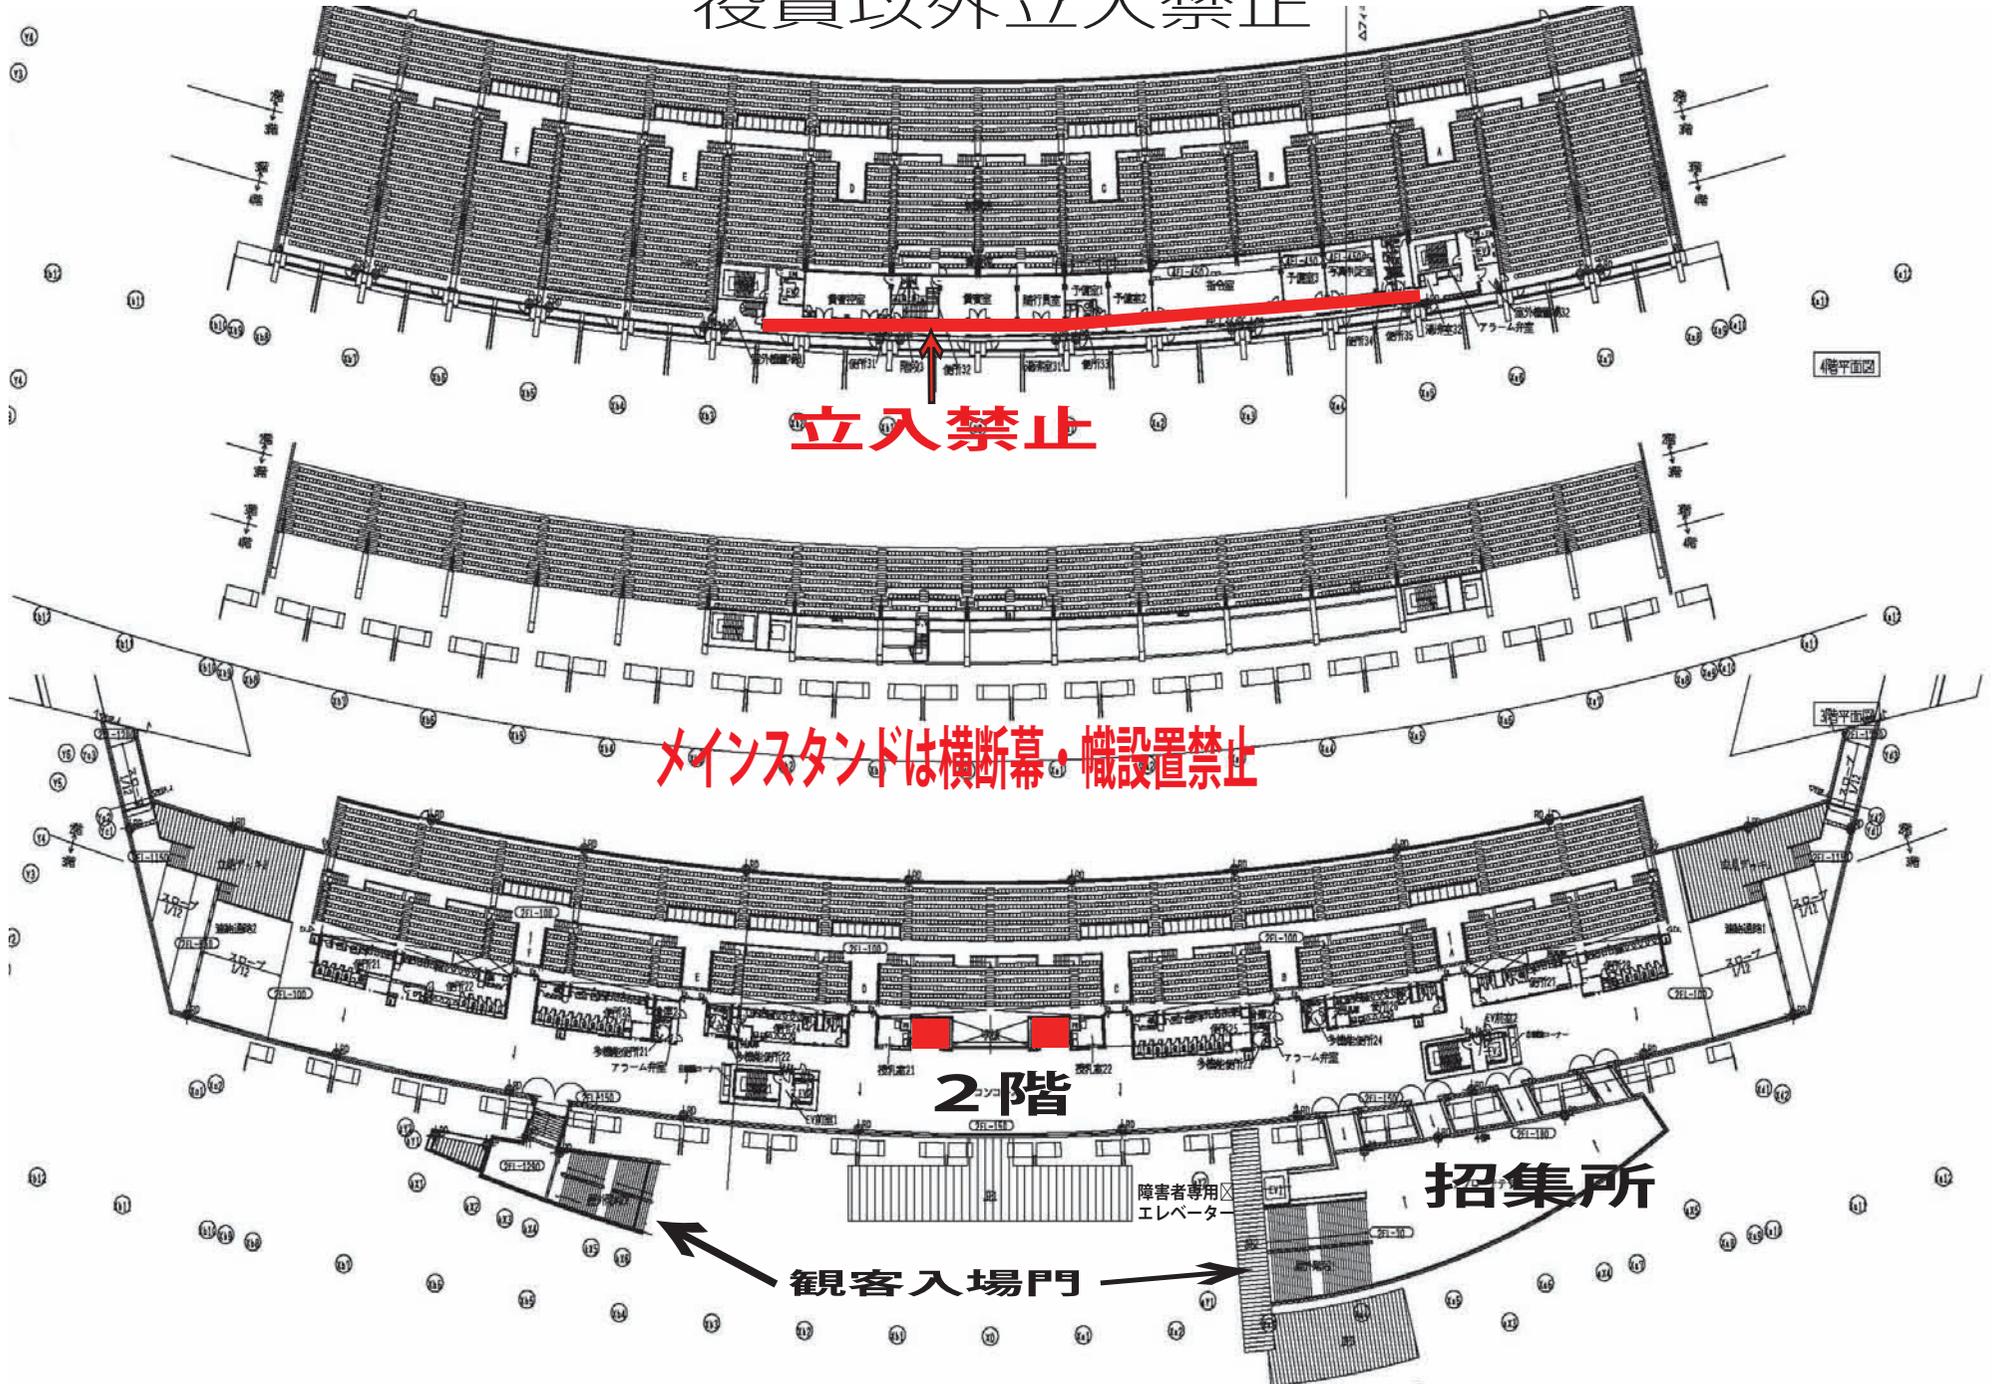

立入禁止

メインスタンドは横断幕・幟設置禁止

2階

招集所

観客入場門

障害者専用
エレベーター